

○ Colonne d'évacuation

Ce document est la propriété de E2PR, toute reproduction ou diffusion est interdite sans autorisation.

PROJET Mme STEYER  
Plan R+1 / Etat des Lieux

Adresse : 2 Allée Meuhl 08800 Menthermé

Fichier: PROJET STEYER

Ind.: 0

AFFAIRE

Phase:

Folio :

Echelle :

Affaire

APS


1/1

Etabli par: AK

Vérifié par: YLG

Date: 30/11/17



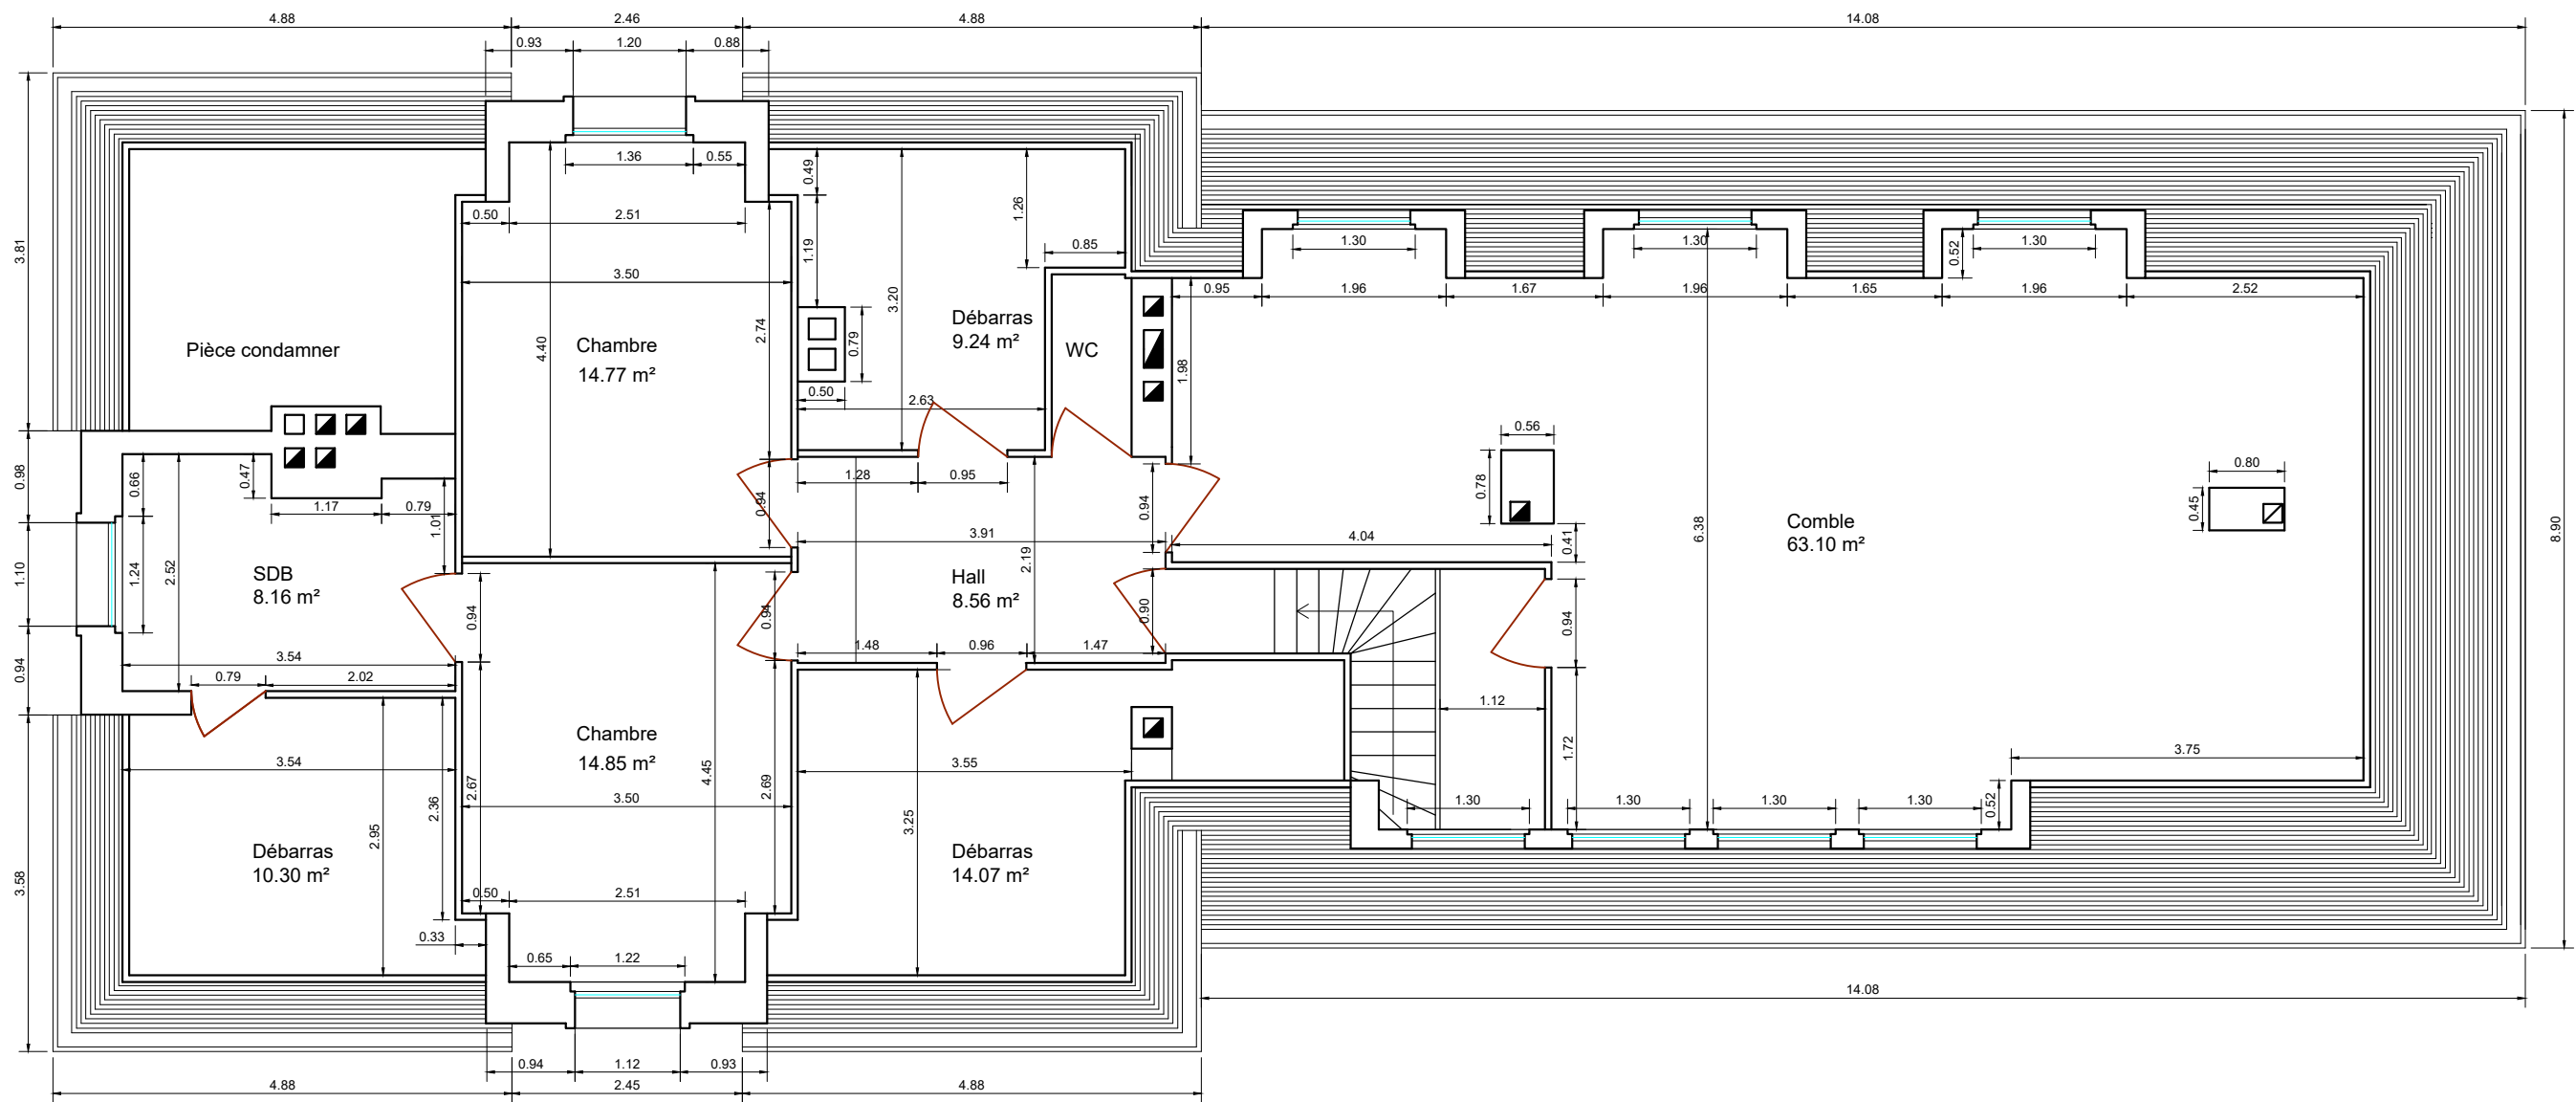


Ce document est la propriété de E2PR, toute reproduction ou diffusion est interdite sans autorisation.

PROJET Mme STEYER  
Plan R+2 / Etat des Lieux

Adresse : 2 Allée Meuhl 08800 Menthernmé			
Fichier: PROJET STEYER			Ind.: 0
AFFAIRE	Phase:	Folio :	Echelle :
<b>Affaire</b>	<b>APS</b>	<b>1/1</b>	
Etabli par: AK	Vérifié par: YLG	Date: 30/11/17	

**E2PR**  
 étude projet programmation  
 réalisation de travaux tce  
 4, rue Amhata Traoré 94460 VALENTON  
 tél: 01 43 86 17 29 / fax: 01 78 76 80 45  
 e-mail: contact@e2pr.fr

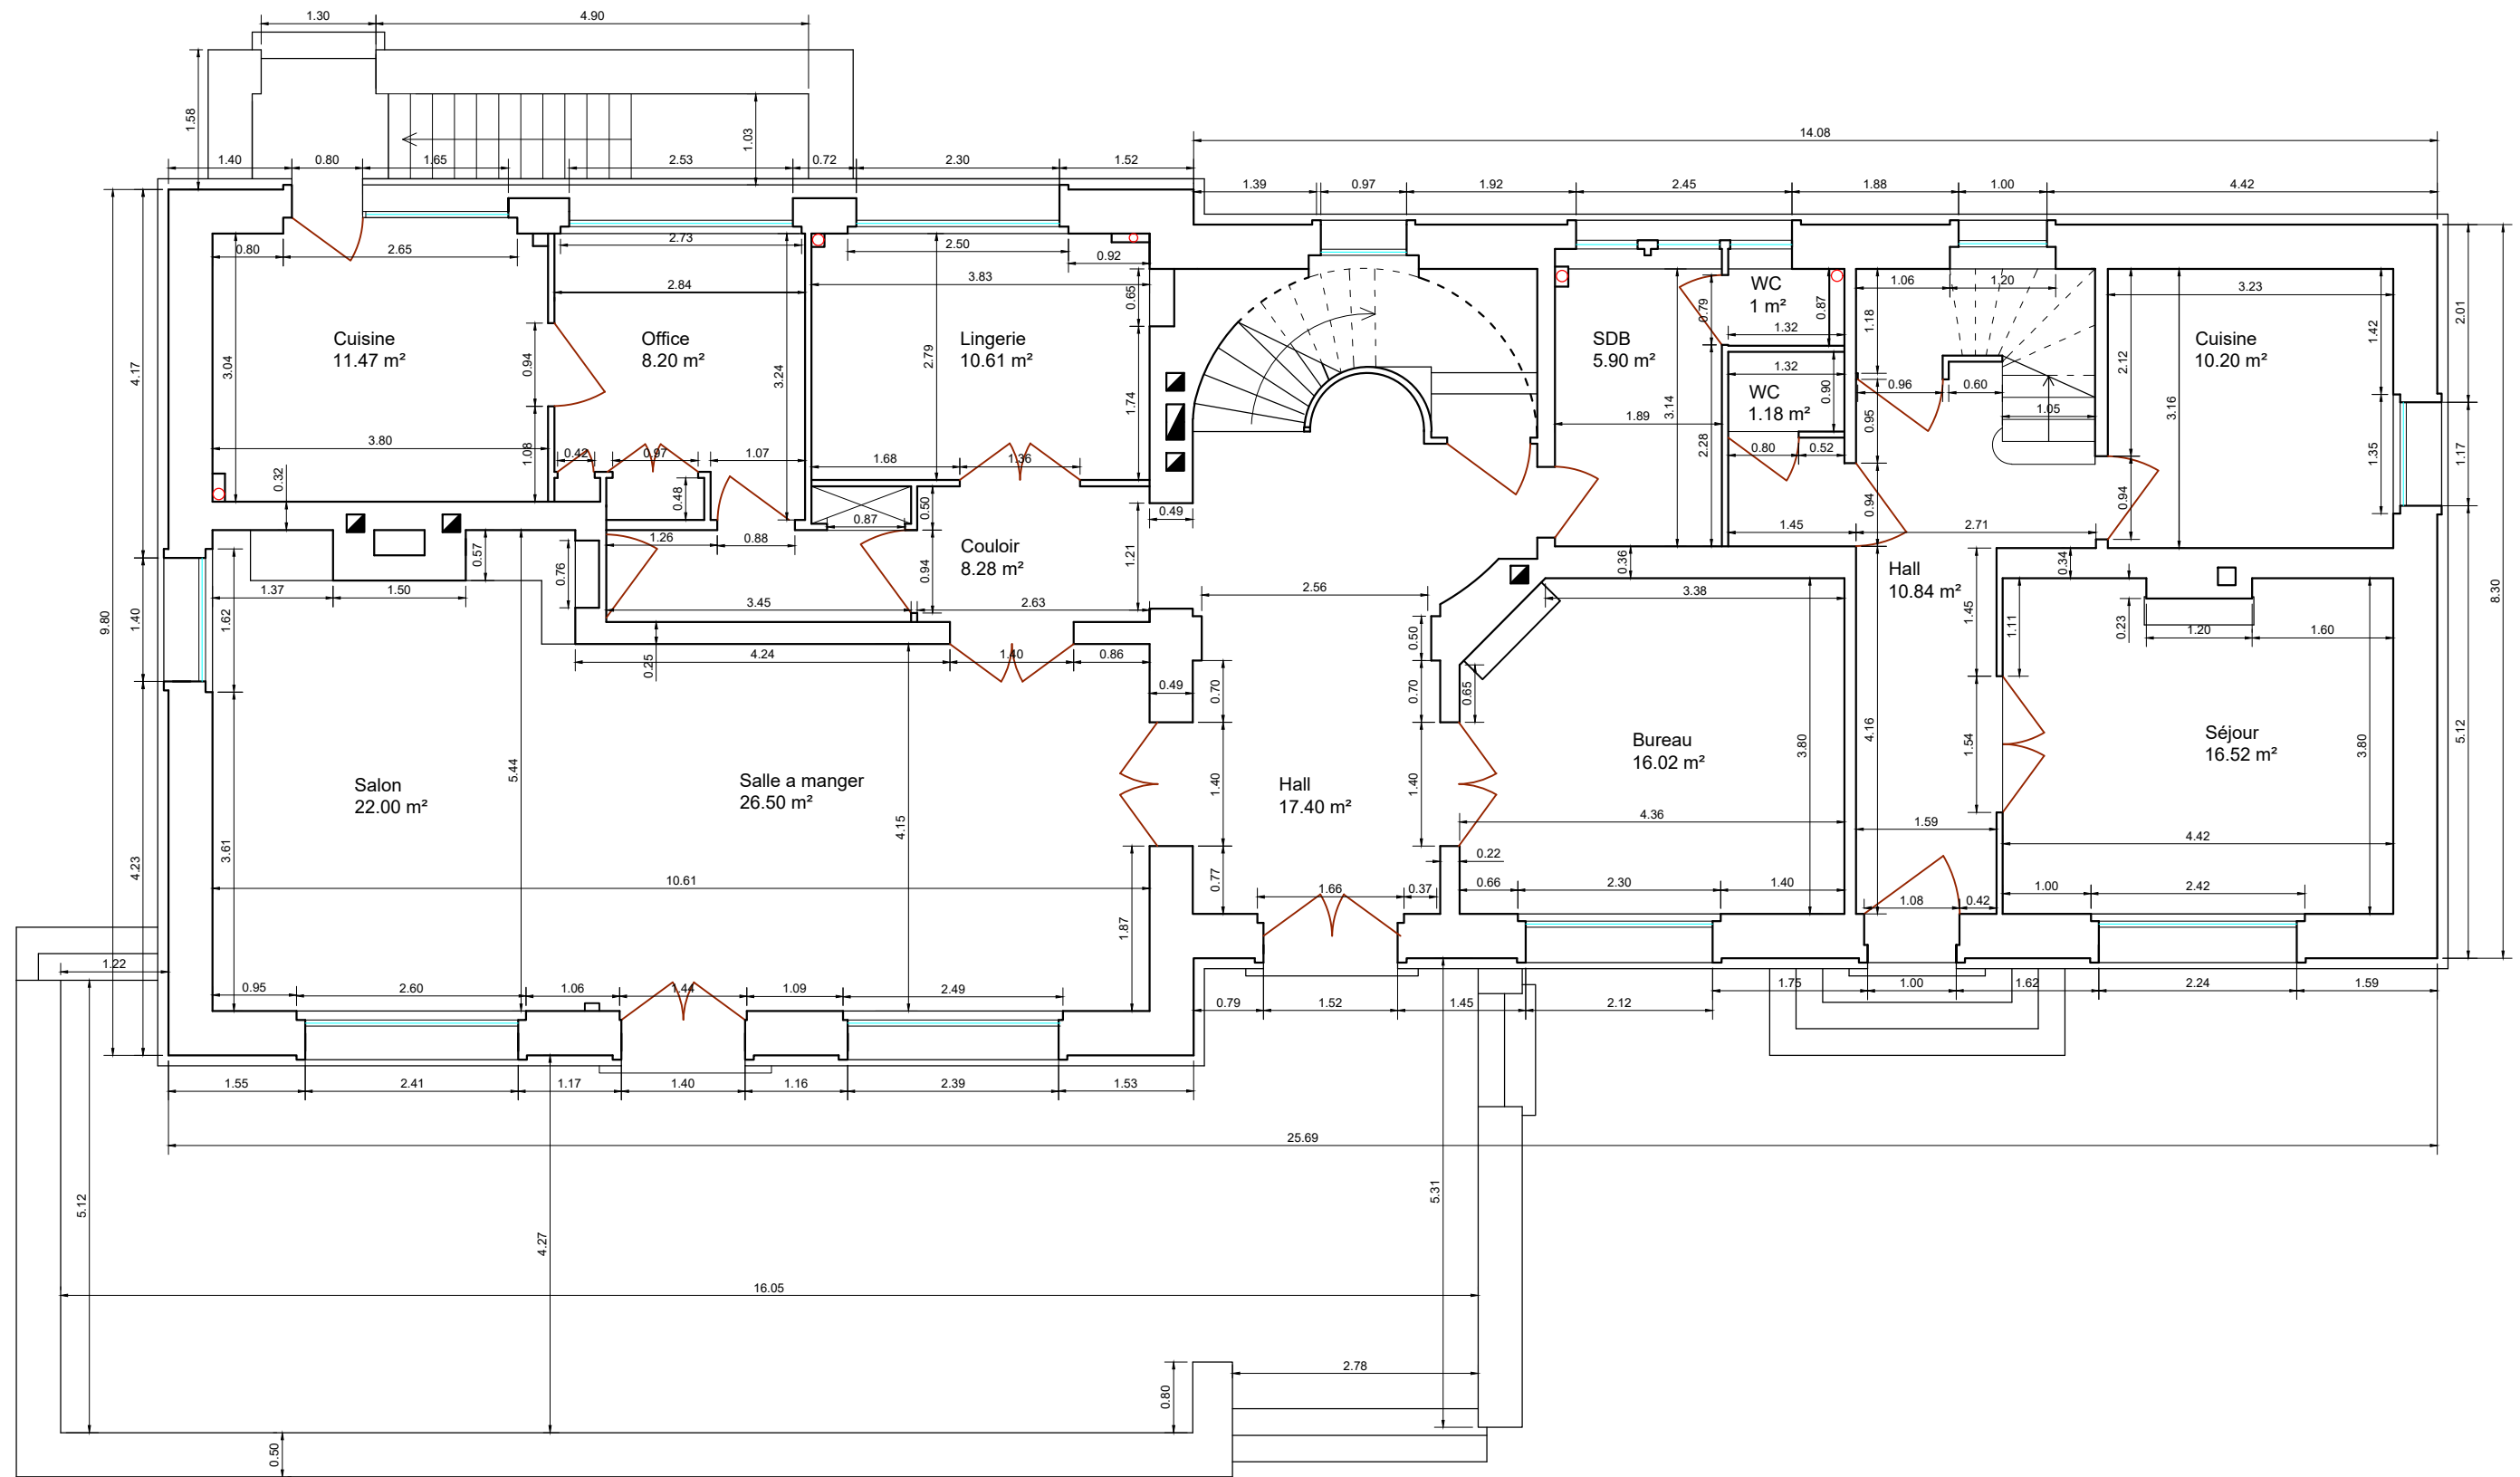

○ Colonne d'évacuation

Ce document est la propriété de E2PR, toute reproduction ou diffusion est interdite sans autorisation.

PROJET Mme STEYER  
Plan RDC / Etat des Lieux

Adresse : 2 Allée Meuhl 08800 Menthermé

Fichier: PROJET STEYER

Ind.: 0

AFFAIRE

Phase:

Folio :

Echelle :

Affaire

APS

1/1

Etabli par: AK

Vérifié par: YLG

Date: 30/11/17


**E2PR**

étude projet programmation  
réalisation de travaux tce

4, rue Amhata Traoré 94460 VALENTON

tél: 01 43 86 17 29 / fax: 01 78 76 80 45

e-mail: contact@e2pr.fr

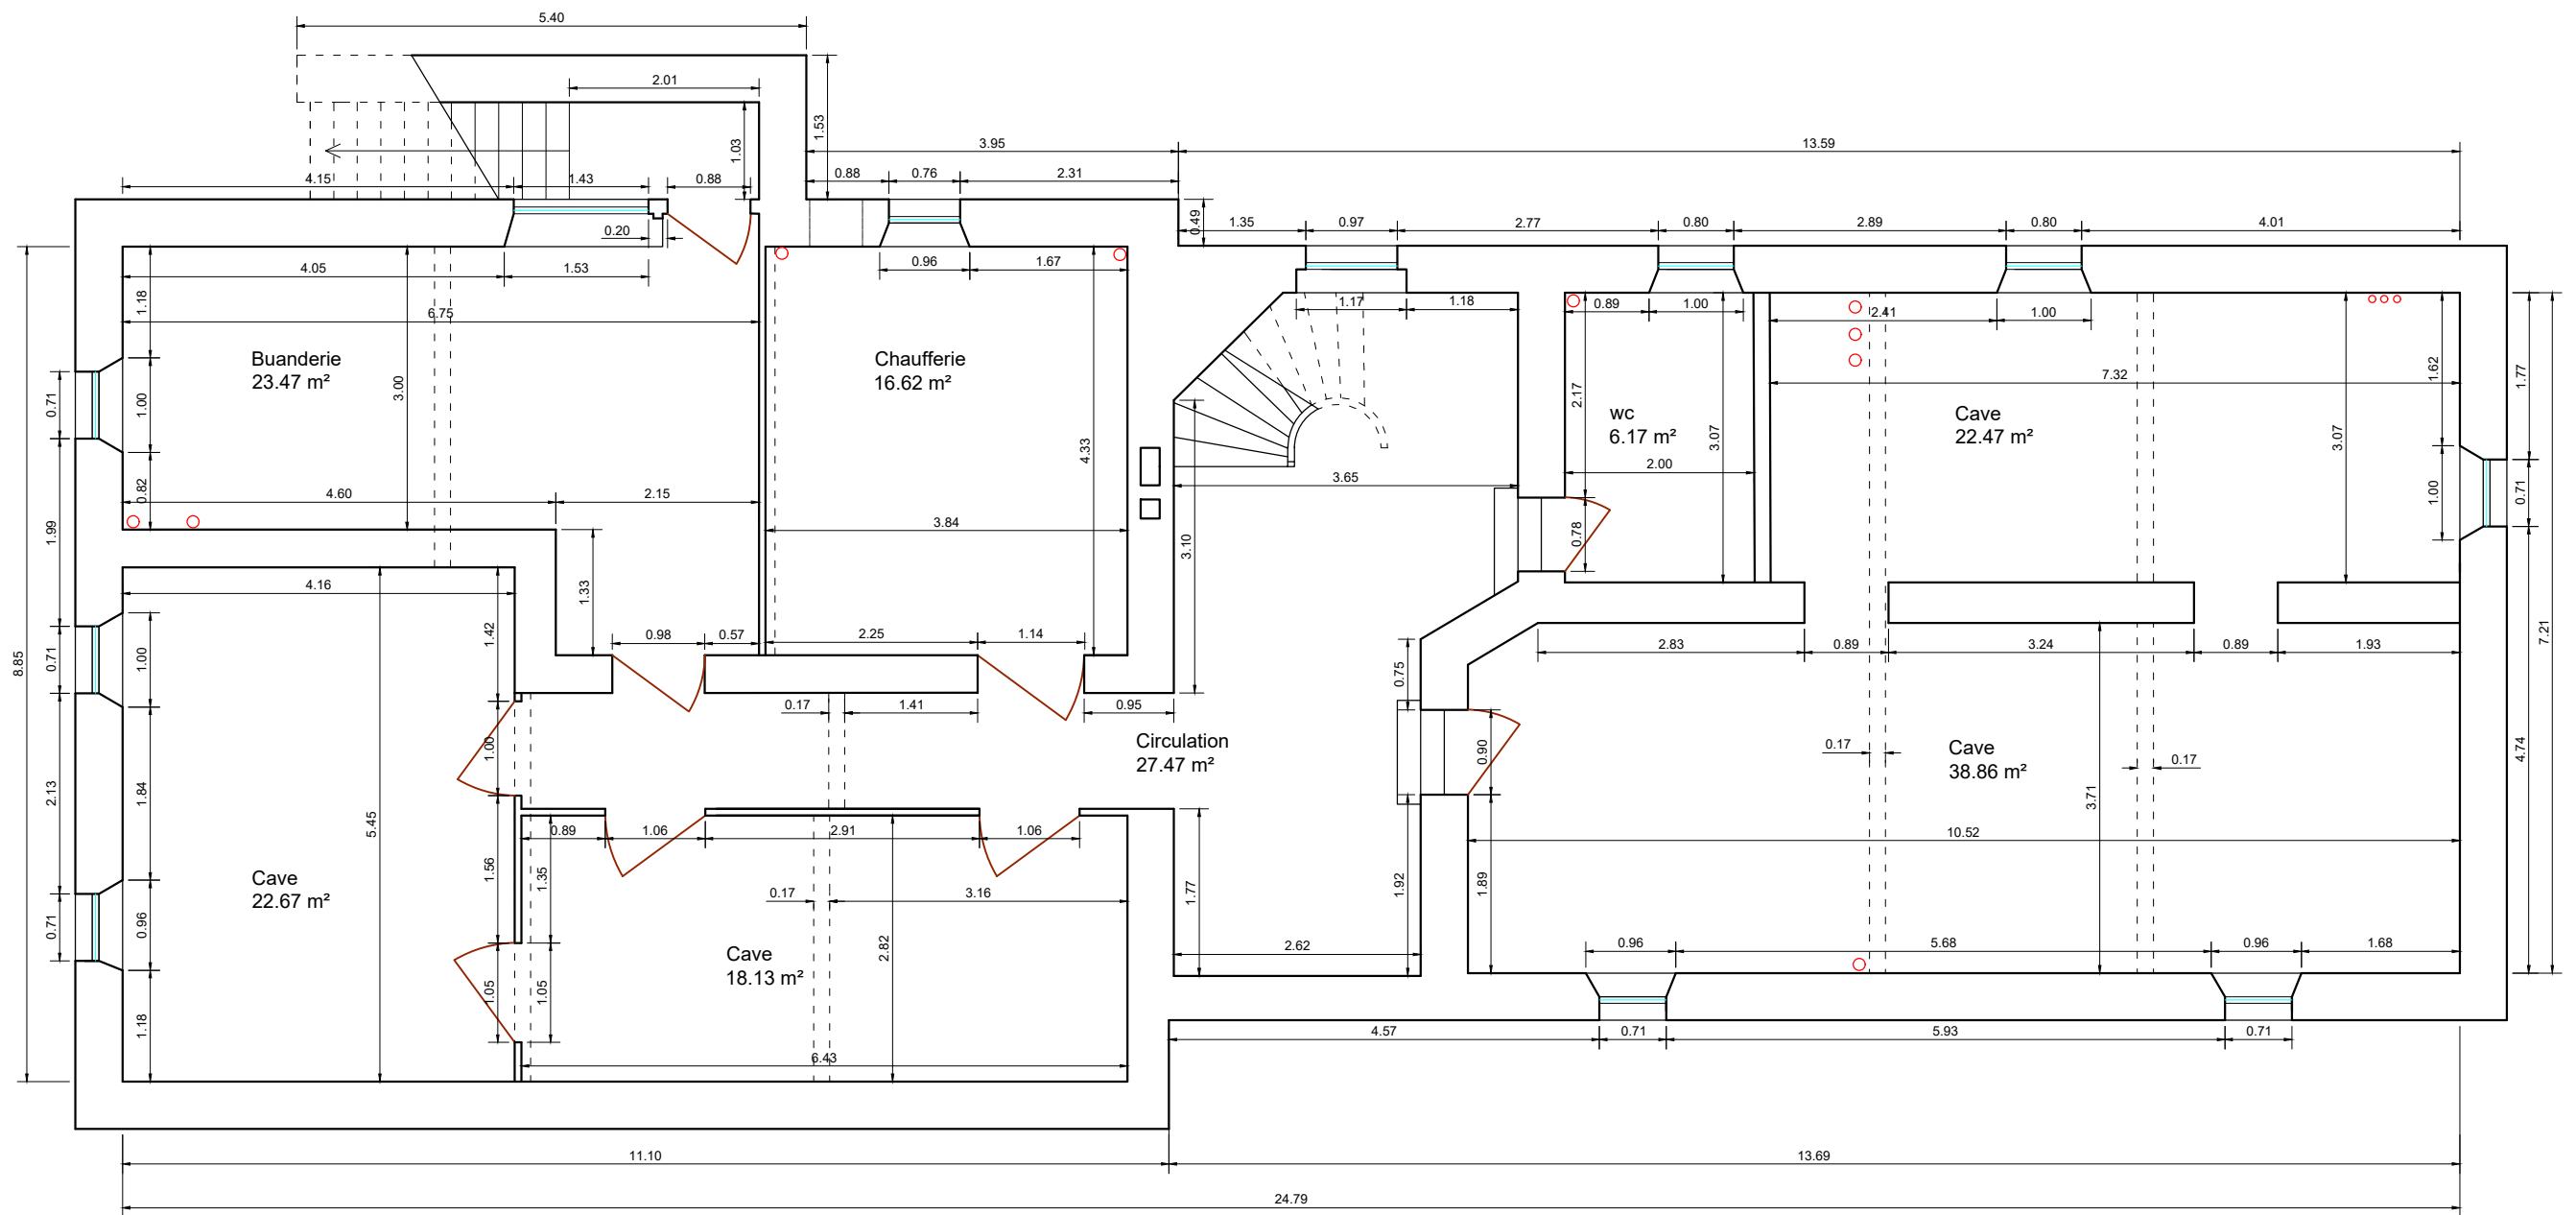

○ Colonne d'évacuation

Ce document est la propriété de E2PR, toute reproduction ou diffusion est interdite sans autorisation.

PROJET Mme STEYER  
Plan Sous sol / Etat des Lieux

Adresse : 2 Allée Mehul 08800 Menthermé

Fichier: PROJET STEYER

Ind.: 0

AFFAIRE

Phase:

Folio :

Echelle :

Affaire

APS

1/1

Etabli par: AK


Vérifié par: YLG

Date: 30/11/17


**E2PR**

étude projet programmation  
réalisation de travaux tce

4, rue Amhata Traoré 94460 VALENTON  
tél: 01 43 86 17 29 / fax: 01 78 76 80 45  
e-mail: contact@e2pr.fr

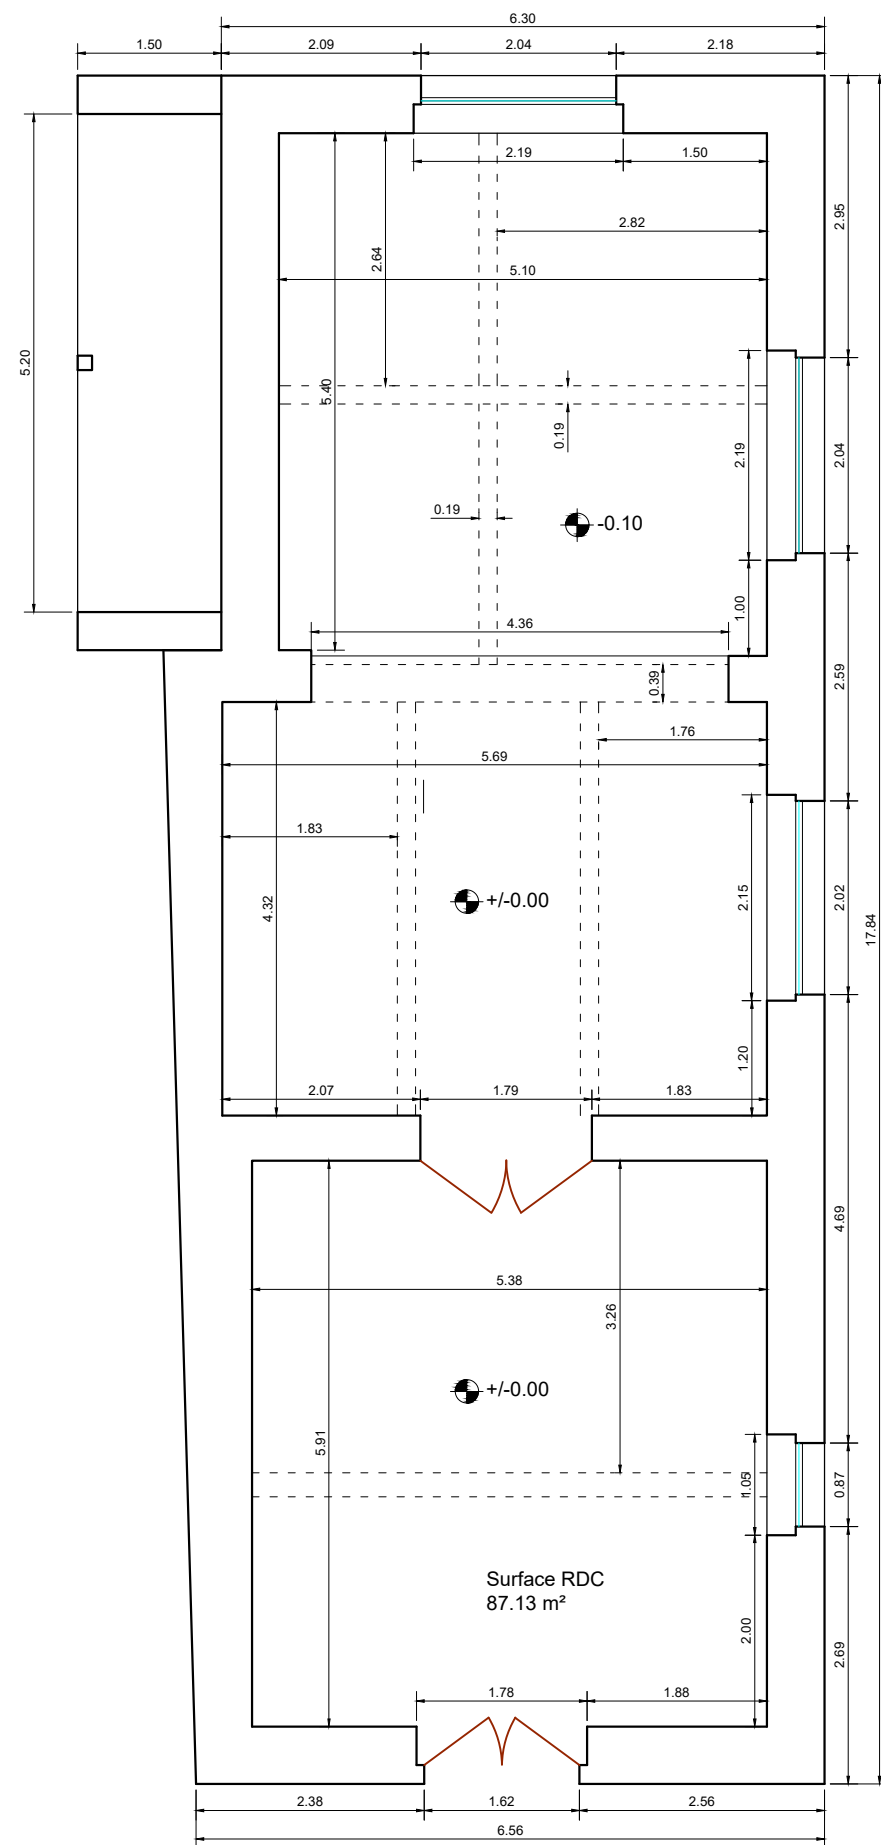

Plan du RDC

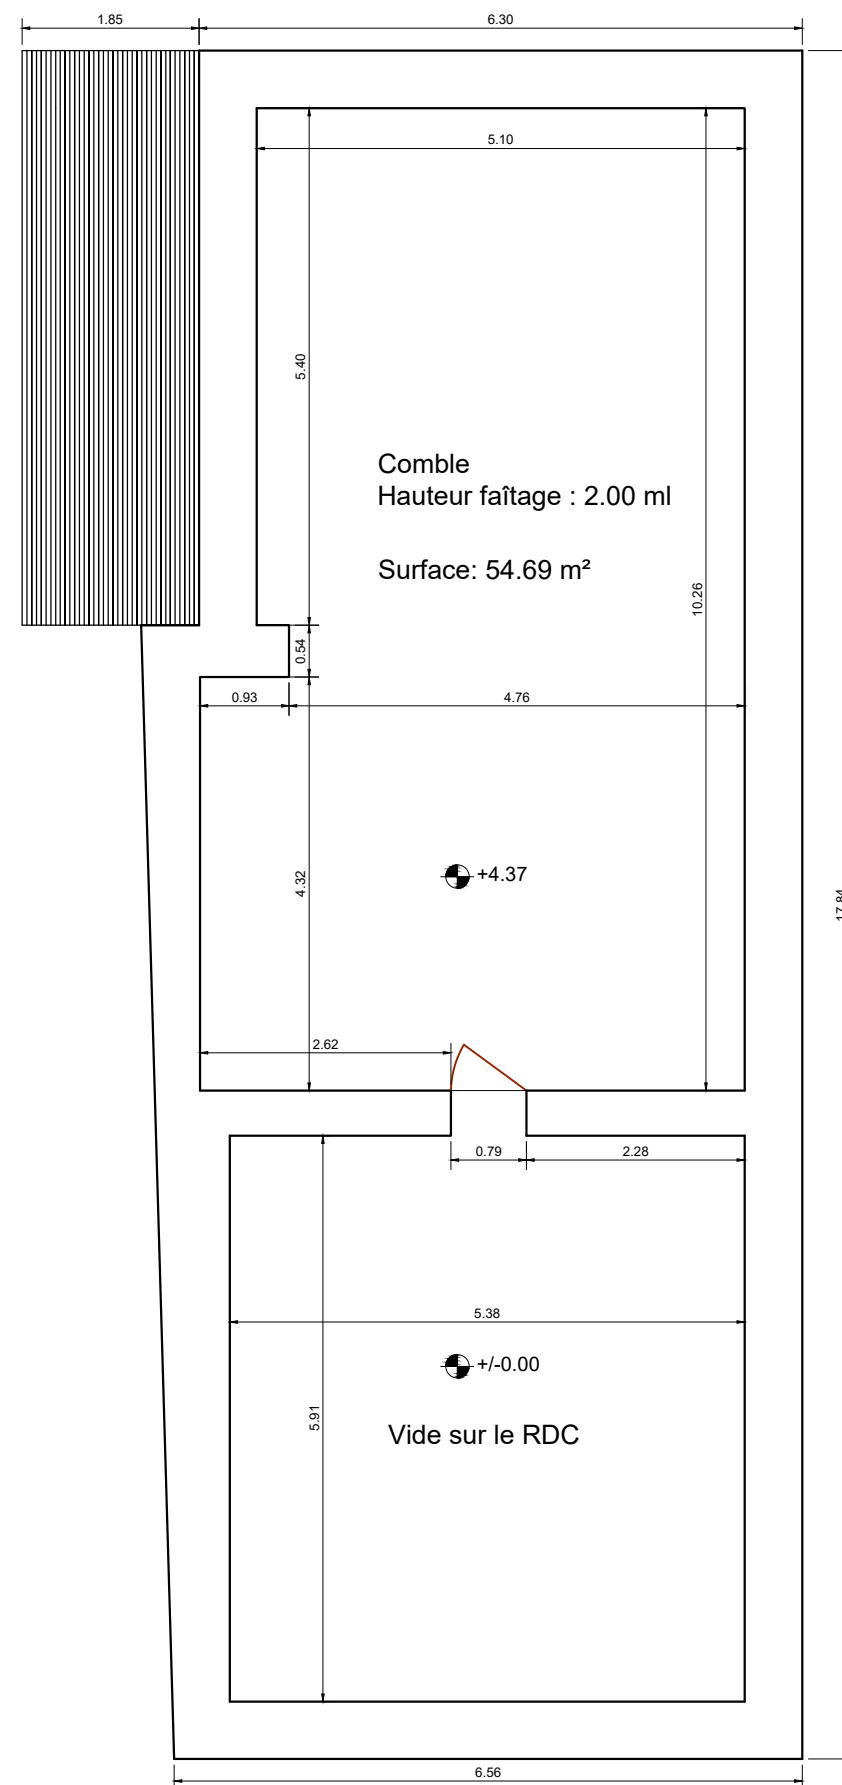

Plan d'Etage

Ce document est la propriété de E2PR, toute reproduction ou diffusion est interdite sans autorisation.

PROJET Mme STEYER  
Plans Orangerie 1 / Etat des Lieux

Adresse : 2 Allée Meuhl 08800 Menthermé

Fichier: PROJET STEYER

Ind.: 0

AFFAIRE

Phase:

Folio :

Echelle :

Affaire

APS

1/1

Etabli par: AK

Vérifié par: YLG

Date: 30/11/17

**E2PR**

étude projet programmation  
réalisation de travaux tce

4, rue Amhata Traoré 94460 VALENTON  
tél: 01 43 86 17 29 / fax: 01 78 76 80 45  
e-mail: contact@e2pr.fr